


Legende

- 1 AG
- 1a Anschluß AG
- 2 Füllleinrichtung
- 3 SV
- 4 Manometer
- 5 Entleerungshahn
- 6 Absperrung
- 7 Thermometer
- 8 Schmutzfänger
- 9 Rückschlagklappe
- 10 Durchflußmengenregler
- 11 Umwälzpumpen
- 12 3-Wege-Mischventil mit Motor
- 13 witterungsgeführte Regelung
- 14 Außenfühler
- 15 Vorlauffühler
- 16 Speicherfühler
- 17 Elektroleitungen und Anschluß im Regelschrank - bauseitig-

Fernwärmeversorgung
77975 Ringsheim
Okt. 96

Kundenanlage

Übergabestation
Wärmelieferant

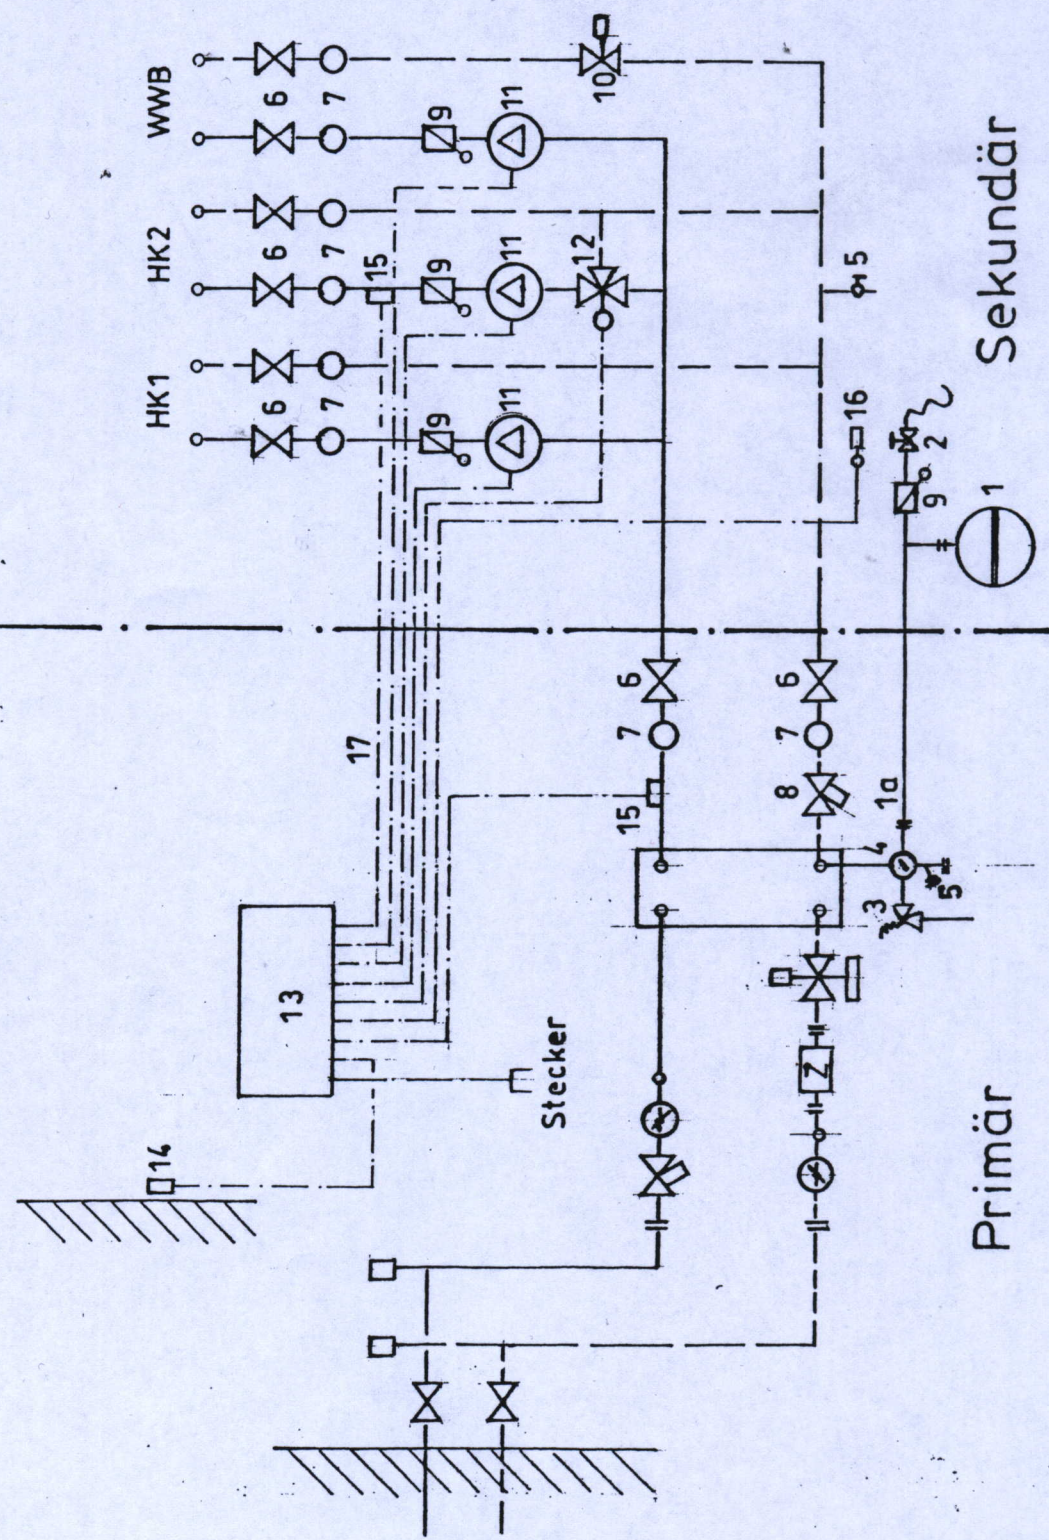

Primär

Sekundär