



FERTIGUNG: _____
 ANLAGE: _____
 BLATT: _____

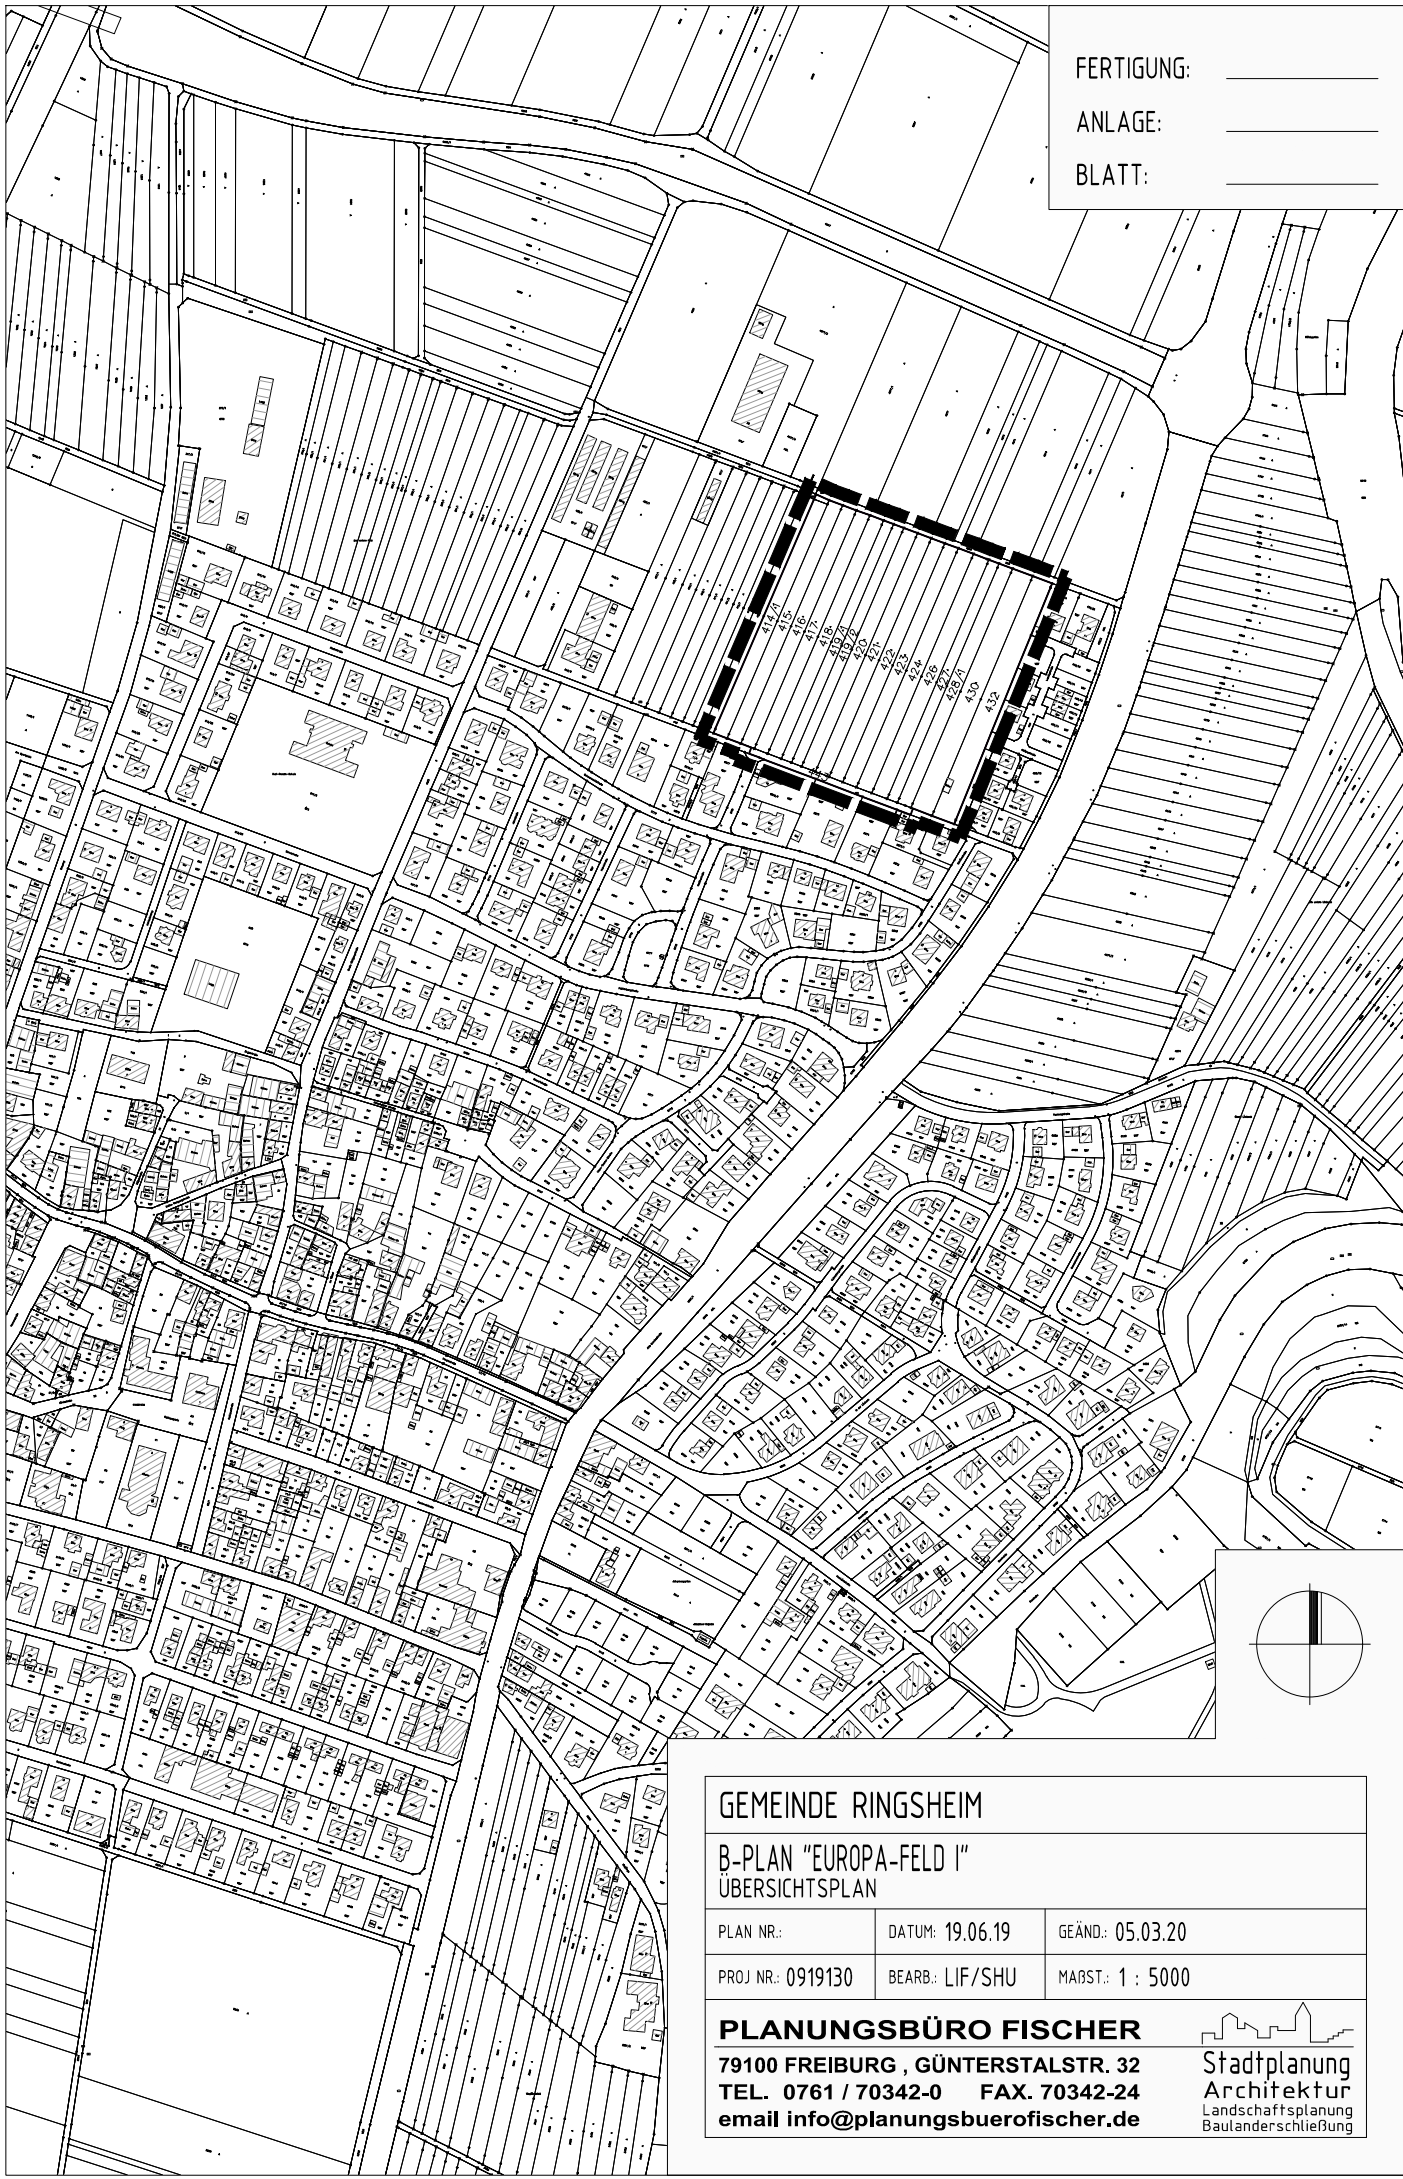

GEMEINDE RINGSHEIM		
B-PLAN "EUROPA-FELD I" ÜBERSICHTSPLAN		
PLAN NR.:	DATUM: 19.06.19	GEÄND.: 05.03.20
PROJ NR.: 0919130	BEARB.: LIF/SHU	MAßST.: 1 : 5000
PLANUNGSBÜRO FISCHER		 Stadtplanung Architektur Landschaftsplanung Baulanderschließung
79100 FREIBURG, GÜNTERSTALSTR. 32		
TEL. 0761 / 70342-0 FAX. 70342-24		
email info@planungsbueroefischer.de		