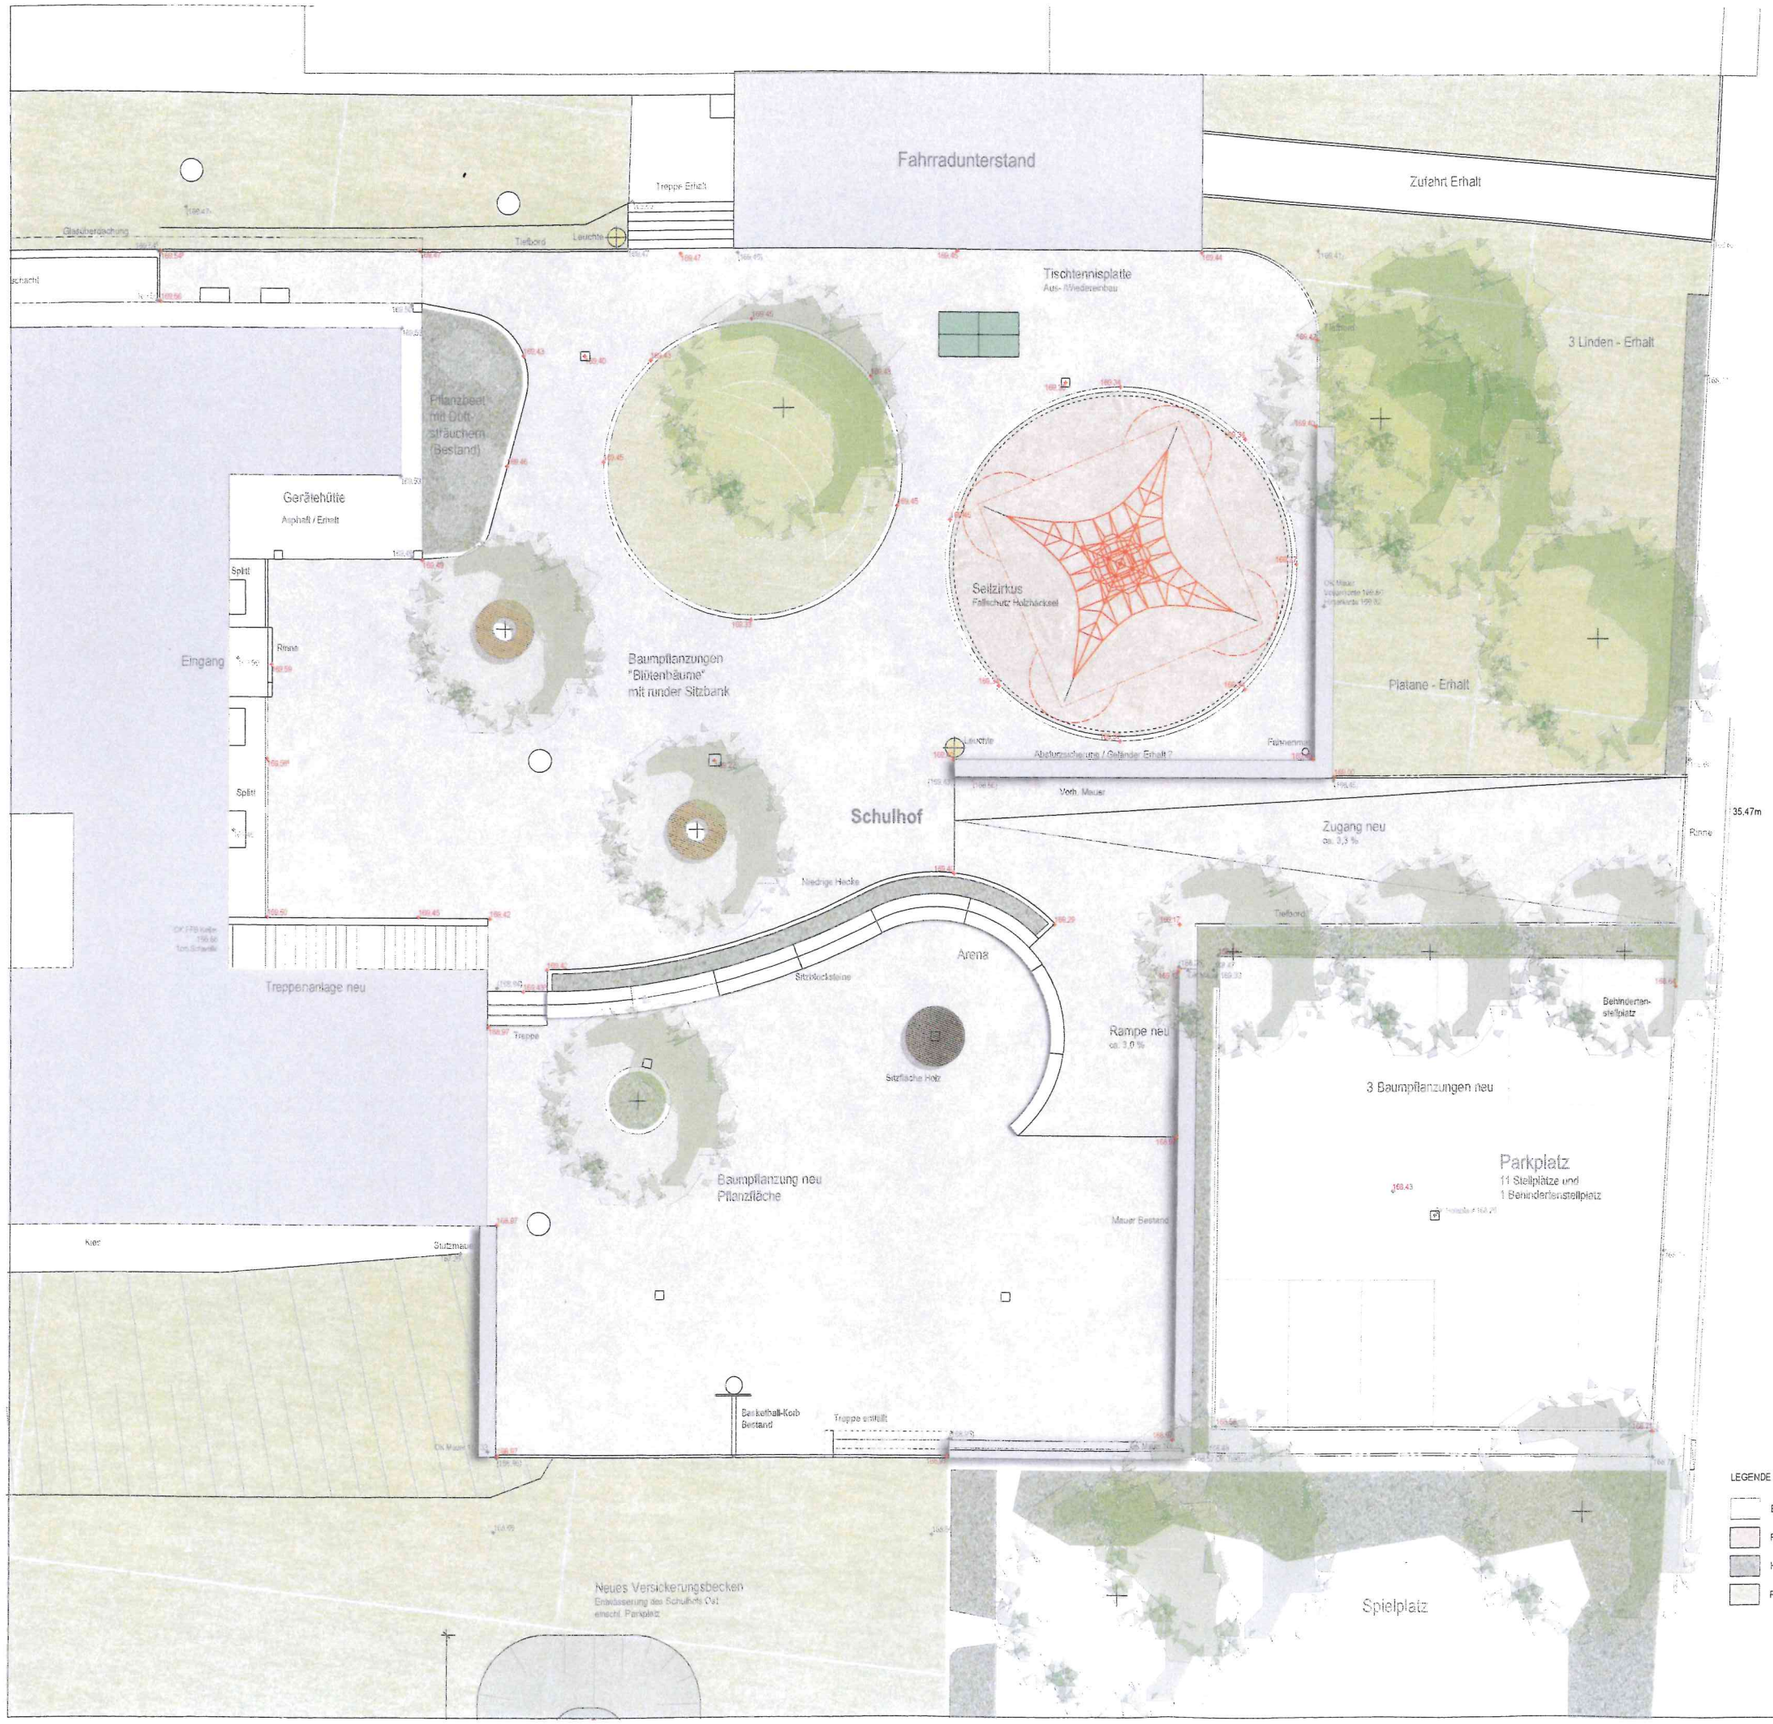

RUNDBANK

SEILZIRKUS

GEMEINDE
RINGSHEIM

GRUNDSCHULE RINGSHEIM
NEUGESTALTUNG SCHULHOF OST BA2
ENTWURF

M 1:100
PLANFORMAT 841 x 594
26.07.2019

mario kappis
freier landschaftsarchitekt lahrerstr. 13 77933 lahr-sulz
tel 07821 984526 fax 984529 e.mail landschaftsarchitekt@kappis-lahr.de