


ABGRENZUNG GELTUNGSBEREICH DES BEBAUUNGSPLANES
"LEIMENFELD II.A5"



ABGRENZUNG GELTUNGSBEREICH DES RECHTSKRÄFTIGEN
BEBAUUNGSPLANES "LEIMENFELD II"

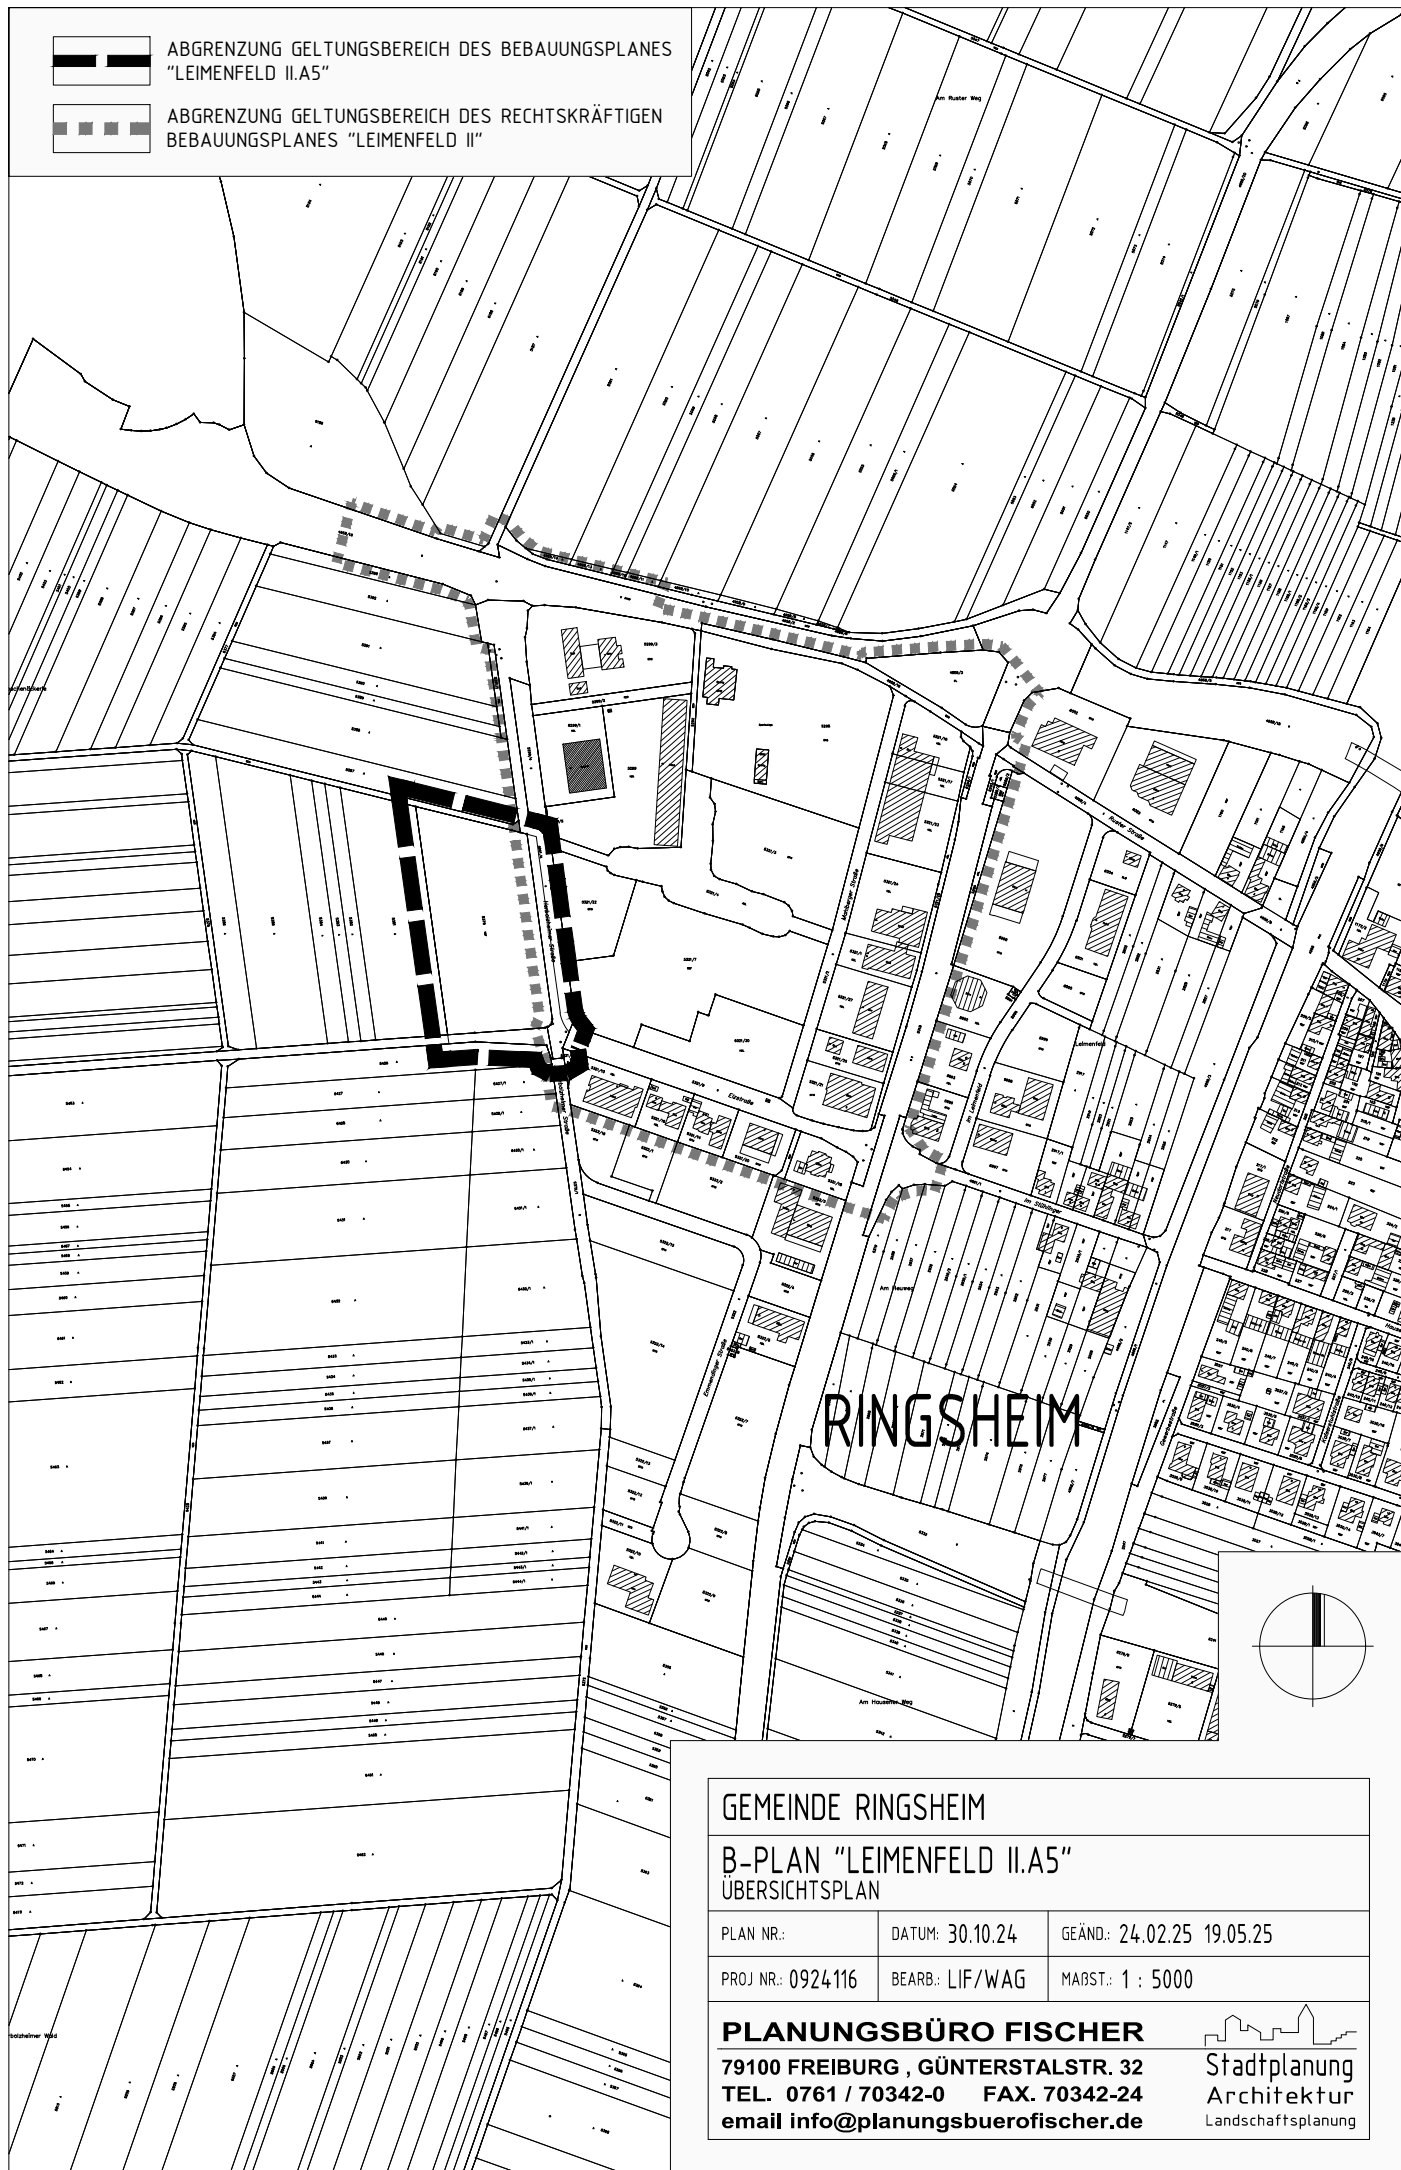

GEMEINDE RINGSHEIM

B-PLAN "LEIMENFELD II.A5"
ÜBERSICHTSPLAN

PLAN NR.:

DATUM: 30.10.24

GEÄND.: 24.02.25 19.05.25

PROJ NR.: 0924116

BEARB.: LIF/WAG

MAßST.: 1 : 5000

PLANUNGSBÜRO FISCHER

79100 FREIBURG, GÜNTERSTALSTR. 32
TEL. 0761 / 70342-0 FAX. 70342-24
email info@planungsbuerofischer.de


Stadtplanung
Architektur
Landschaftsplanung