



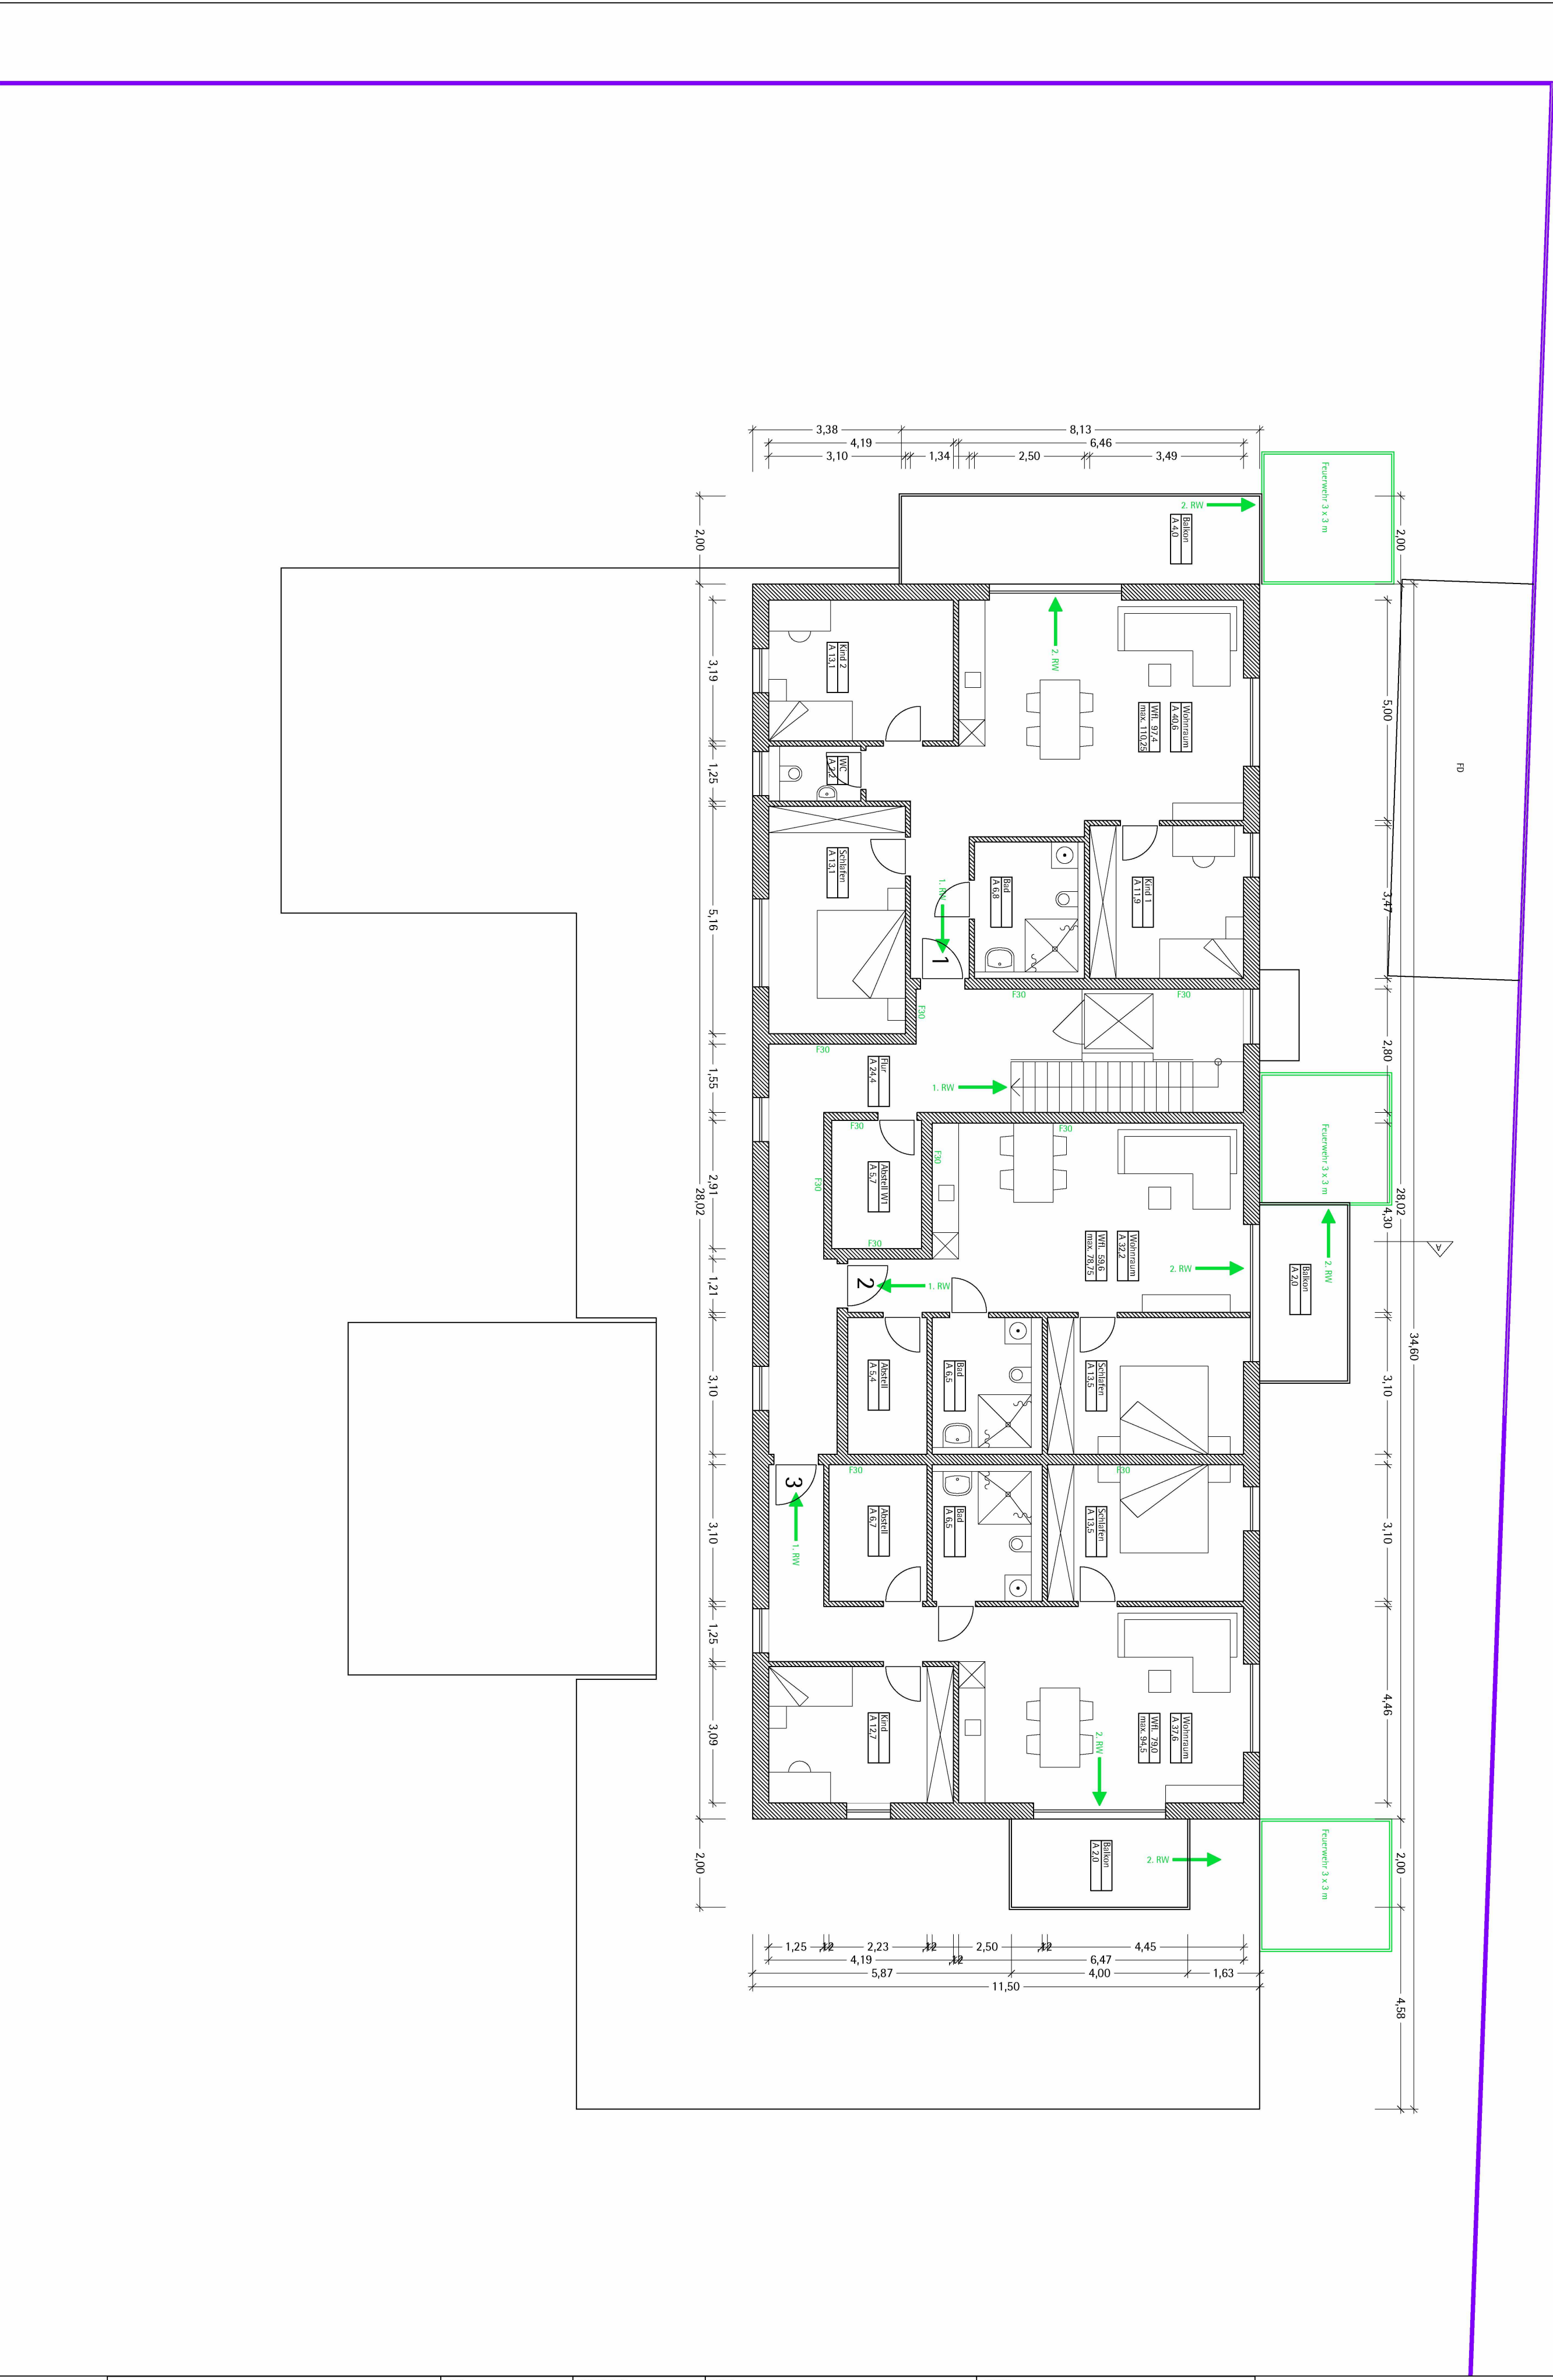

PLAN-NR. LP	PLANUNGSSTAND BAUANTRAG	DATUM 09.05.2025	ANSPRECHPARTNER T. Mathis	BAUHERR Gemeinde Ringsheim Bgm. Pascal Weber Rathausplatz 1 77975 Ringsheim	PLANUNG MATHIS + JÄGLE Architekten PartGmbH Untere Hauptstr. 33 777971 Kippenheim T 07825 639 96 - 0 F 07825 639 96 - 10 E info@mathis-jaegle.de www.mathis-jaegle.de
	PROJEKT A 1.011 Kindergarten, Ringsheim	MASSSTAB 1 : 500	GEZEICHNET M / SM		
	PLANBEZEICHNUNG Lageplan	INDEX a			



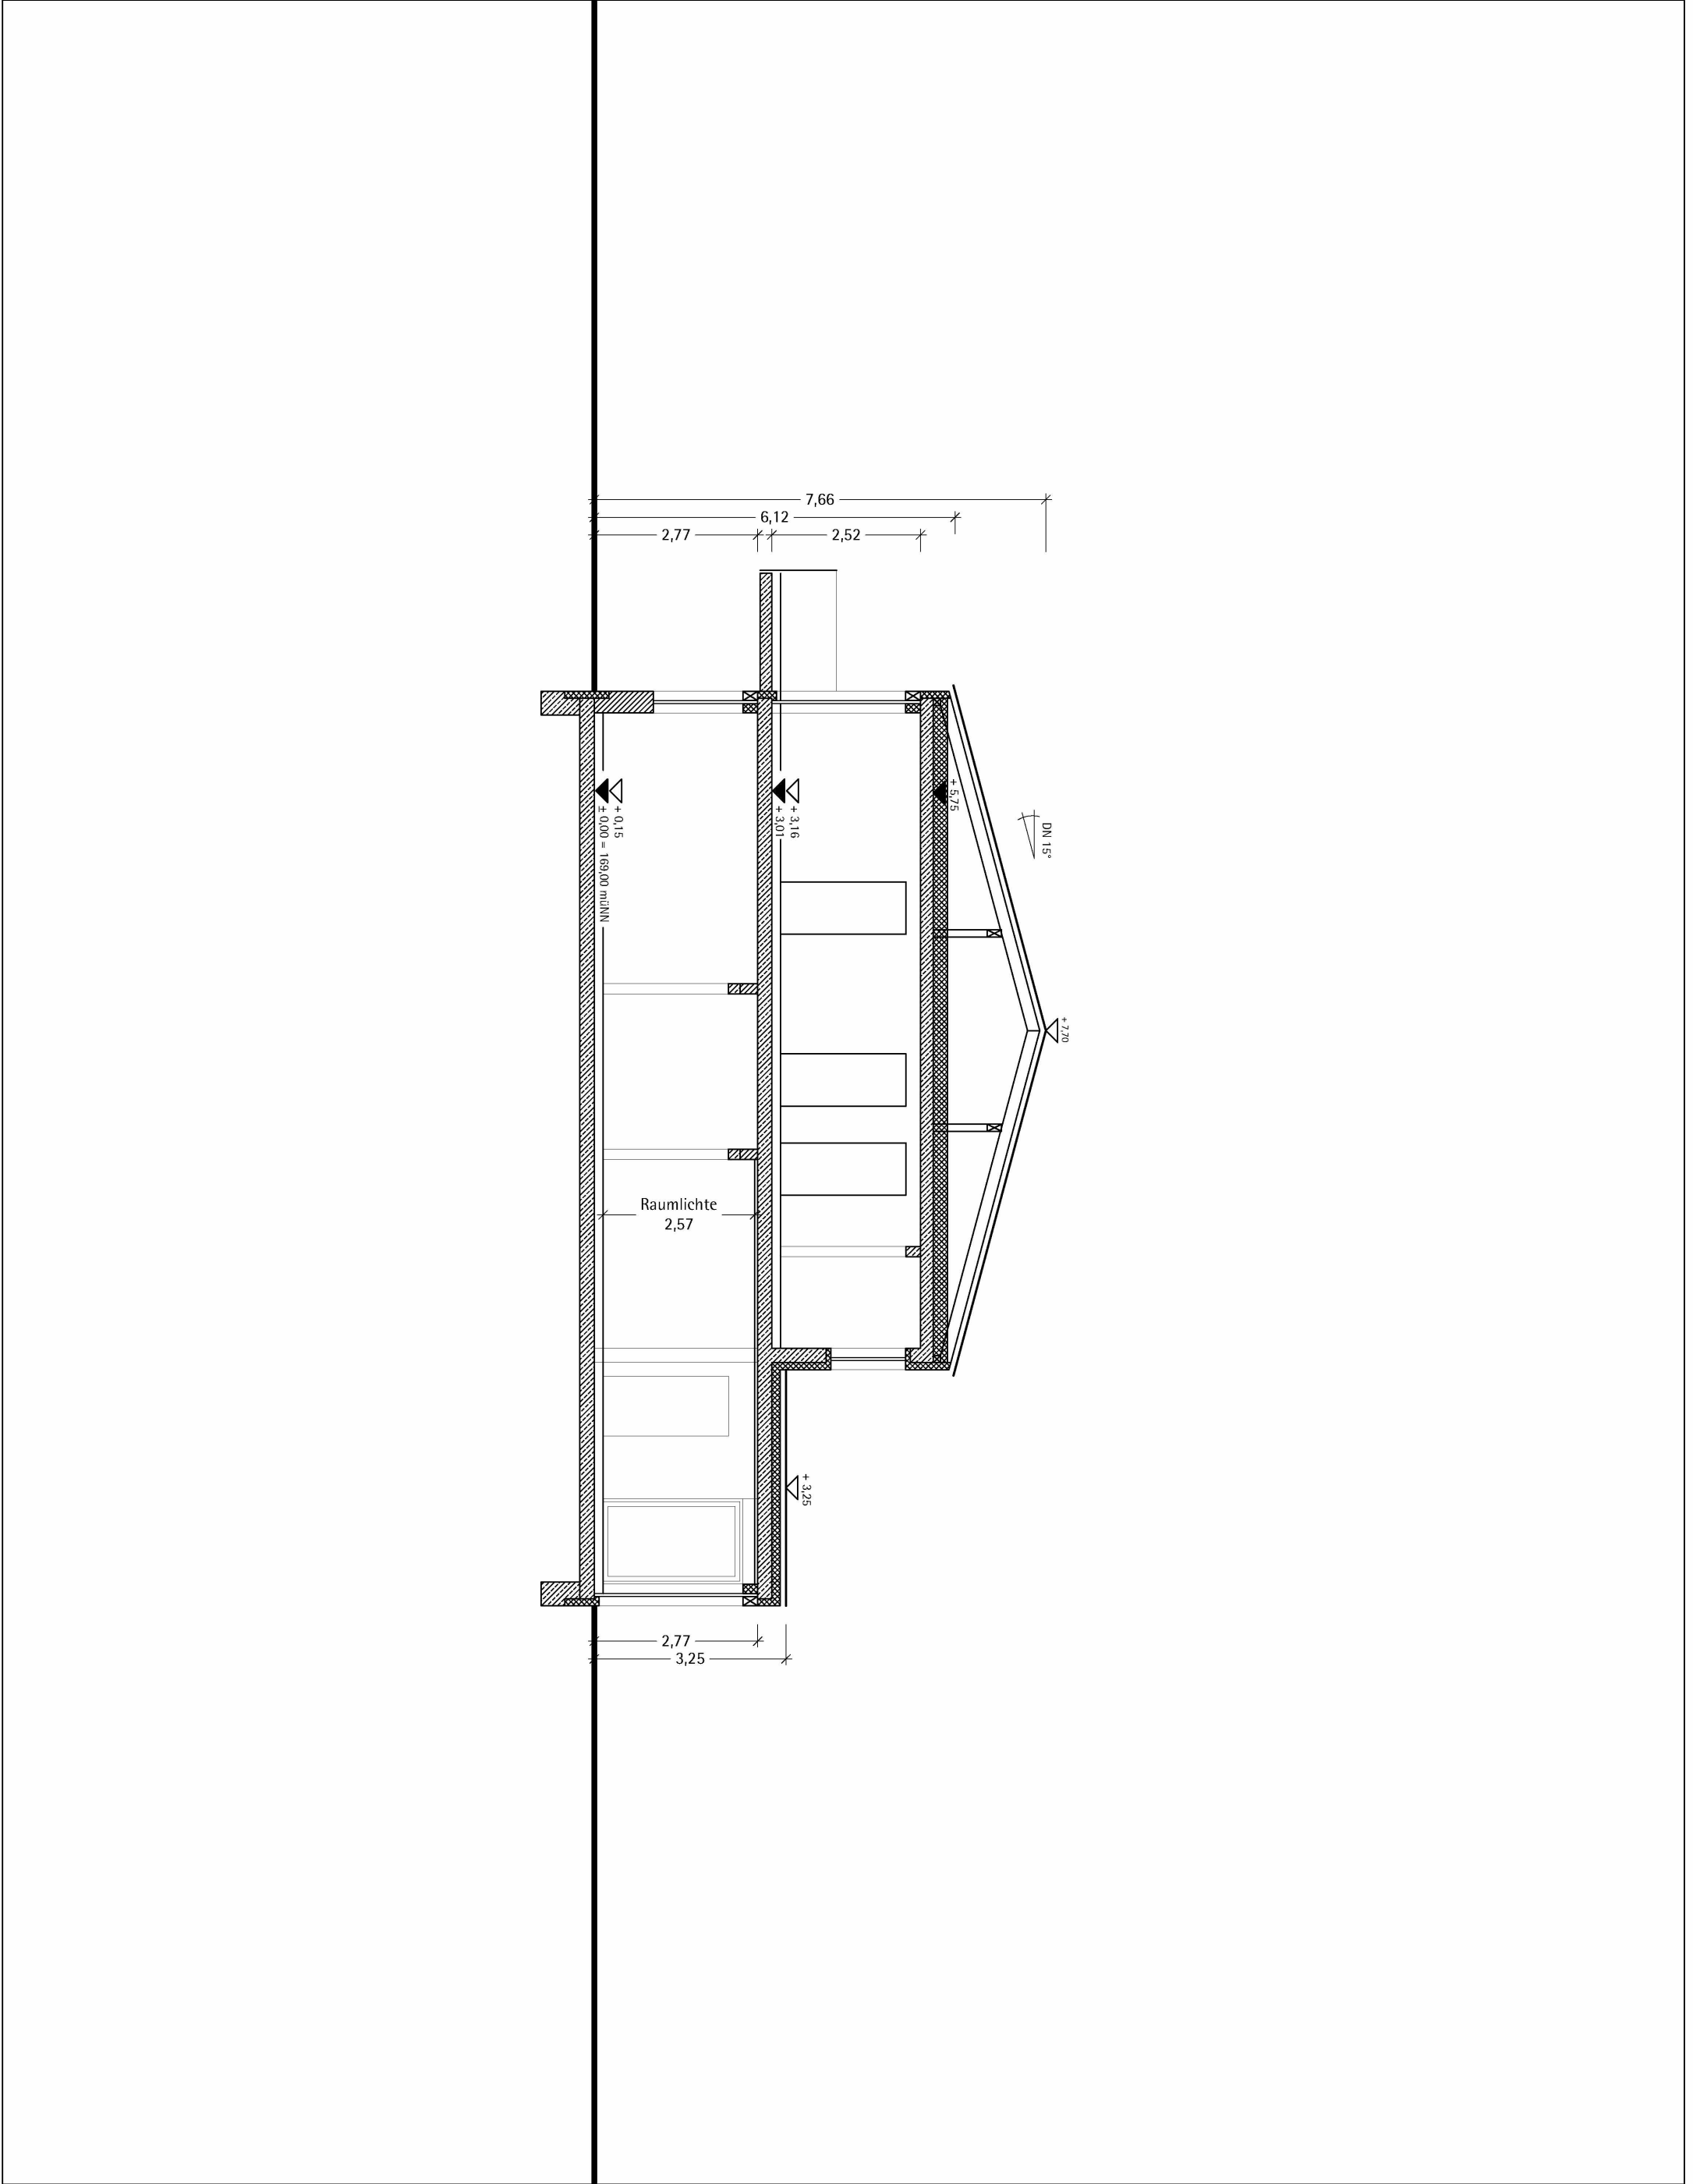

PLAN-NR. 3	PLANUNGSSTAND BAUANTRAG	DATUM 09.05.2025	ANSPRECHPARTNER T. Mathis	BAUHERR Gemeinde Ringsheim Bgm. Pascal Weber Rathausplatz 1 77975 Ringsheim	PLANUNG MATHIS + JÄGLE Architekten PartGmbB Untere Hauptstr. 33 777971 Kippenheim T 07825 639 96 - 0 F 07825 639 96 - 10 E info@mathis-jaegle.de www.mathis-jaegle.de
	PROJEKT A 1.011 Kindergarten, Ringsheim	MASSTAB 1 : 100	GEZEICHNET M / SM		
	PLANBEZEICHNUNG Schnitt	INDEX a			

Süden

Osten

PLAN-NR.

4

PLANUNGSSTAND

BAUANTRAG

DATUM

09.05.2025

ANSPRECHPARTNER

T. Mathis

PROJEKT

A 1.011 Kindergarten, Ringsheim

MASSTAB

1 : 100

GEZEICHNET

M / SM

PLANBEZEICHNUNG

Ansichtten

INDEX

a

BAUHERR

Gemeinde Ringsheim
Bgm. Pascal Weber
Rathausplatz 1
77975 Ringsheim

PLANUNG

MATHIS + JÄGLE

Architekten
PartGmbB

Untere Hauptstr. 33 777971 Kippenheim
T 07825 639 96 - 0 F 07825 639 96 - 10
E info@mathis-jaegle.de
www.mathis-jaegle.de

Norden

Westen

PLAN-NR.

5

PLANUNGSSTAND

BAUANTRAG

PROJEKT

A 1.011 Kindergarten, Ringsheim

PLANBEZEICHNUNG

Ansichtten

DATUM

09.05.2025

MASSTAB

1 : 100

INDEX

a

ANSPRECHPARTNER

T. Mathis

GEZEICHNET

M / SM

BAUHERR

Gemeinde Ringsheim
Bgm. Pascal Weber
Rathausplatz 1
77975 Ringsheim

PLANUNG

MATHIS + JÄGLE

Architekten
PartGmbB

Untere Hauptstr. 33 777971 Kippenheim
T 07825 639 96 - 0 F 07825 639 96 - 10
E info@mathis-jaegle.de
www.mathis-jaegle.de